

 **COMUNE DI LOSONE**

**INTRODUZIONE ZONA 30 NEL  
COMPARTO RESIDENZIALE  
DELLE CAMPAGNE**


**PROGETTO DEFINITIVO**

PIANO No. 546\_PD-05bis  
SCALA 1:2000  
DIMENSIONI 105.0 x 71.4 cm  
FILE 546\_PD-05.dwg  
DIS. / PROG. gr / MM  
CONTROLLATO FA  
DATA 19 aprile 2013  
MODIFICHE 29 maggio 2013


**PIANO DI INDIRIZZO**

VIALE PAPO 5  
048612 ASCONA  
T. 091 791 12 60  
F. 091 791 13 65  
INFO@ALIEVI.CH  
WWW.ALIEVI.CH


STUDIO DI INGEGNERIA  
**FRANCESCO ALLIEVI**  
EPFL - SIA - OTIA - SVI - VSS

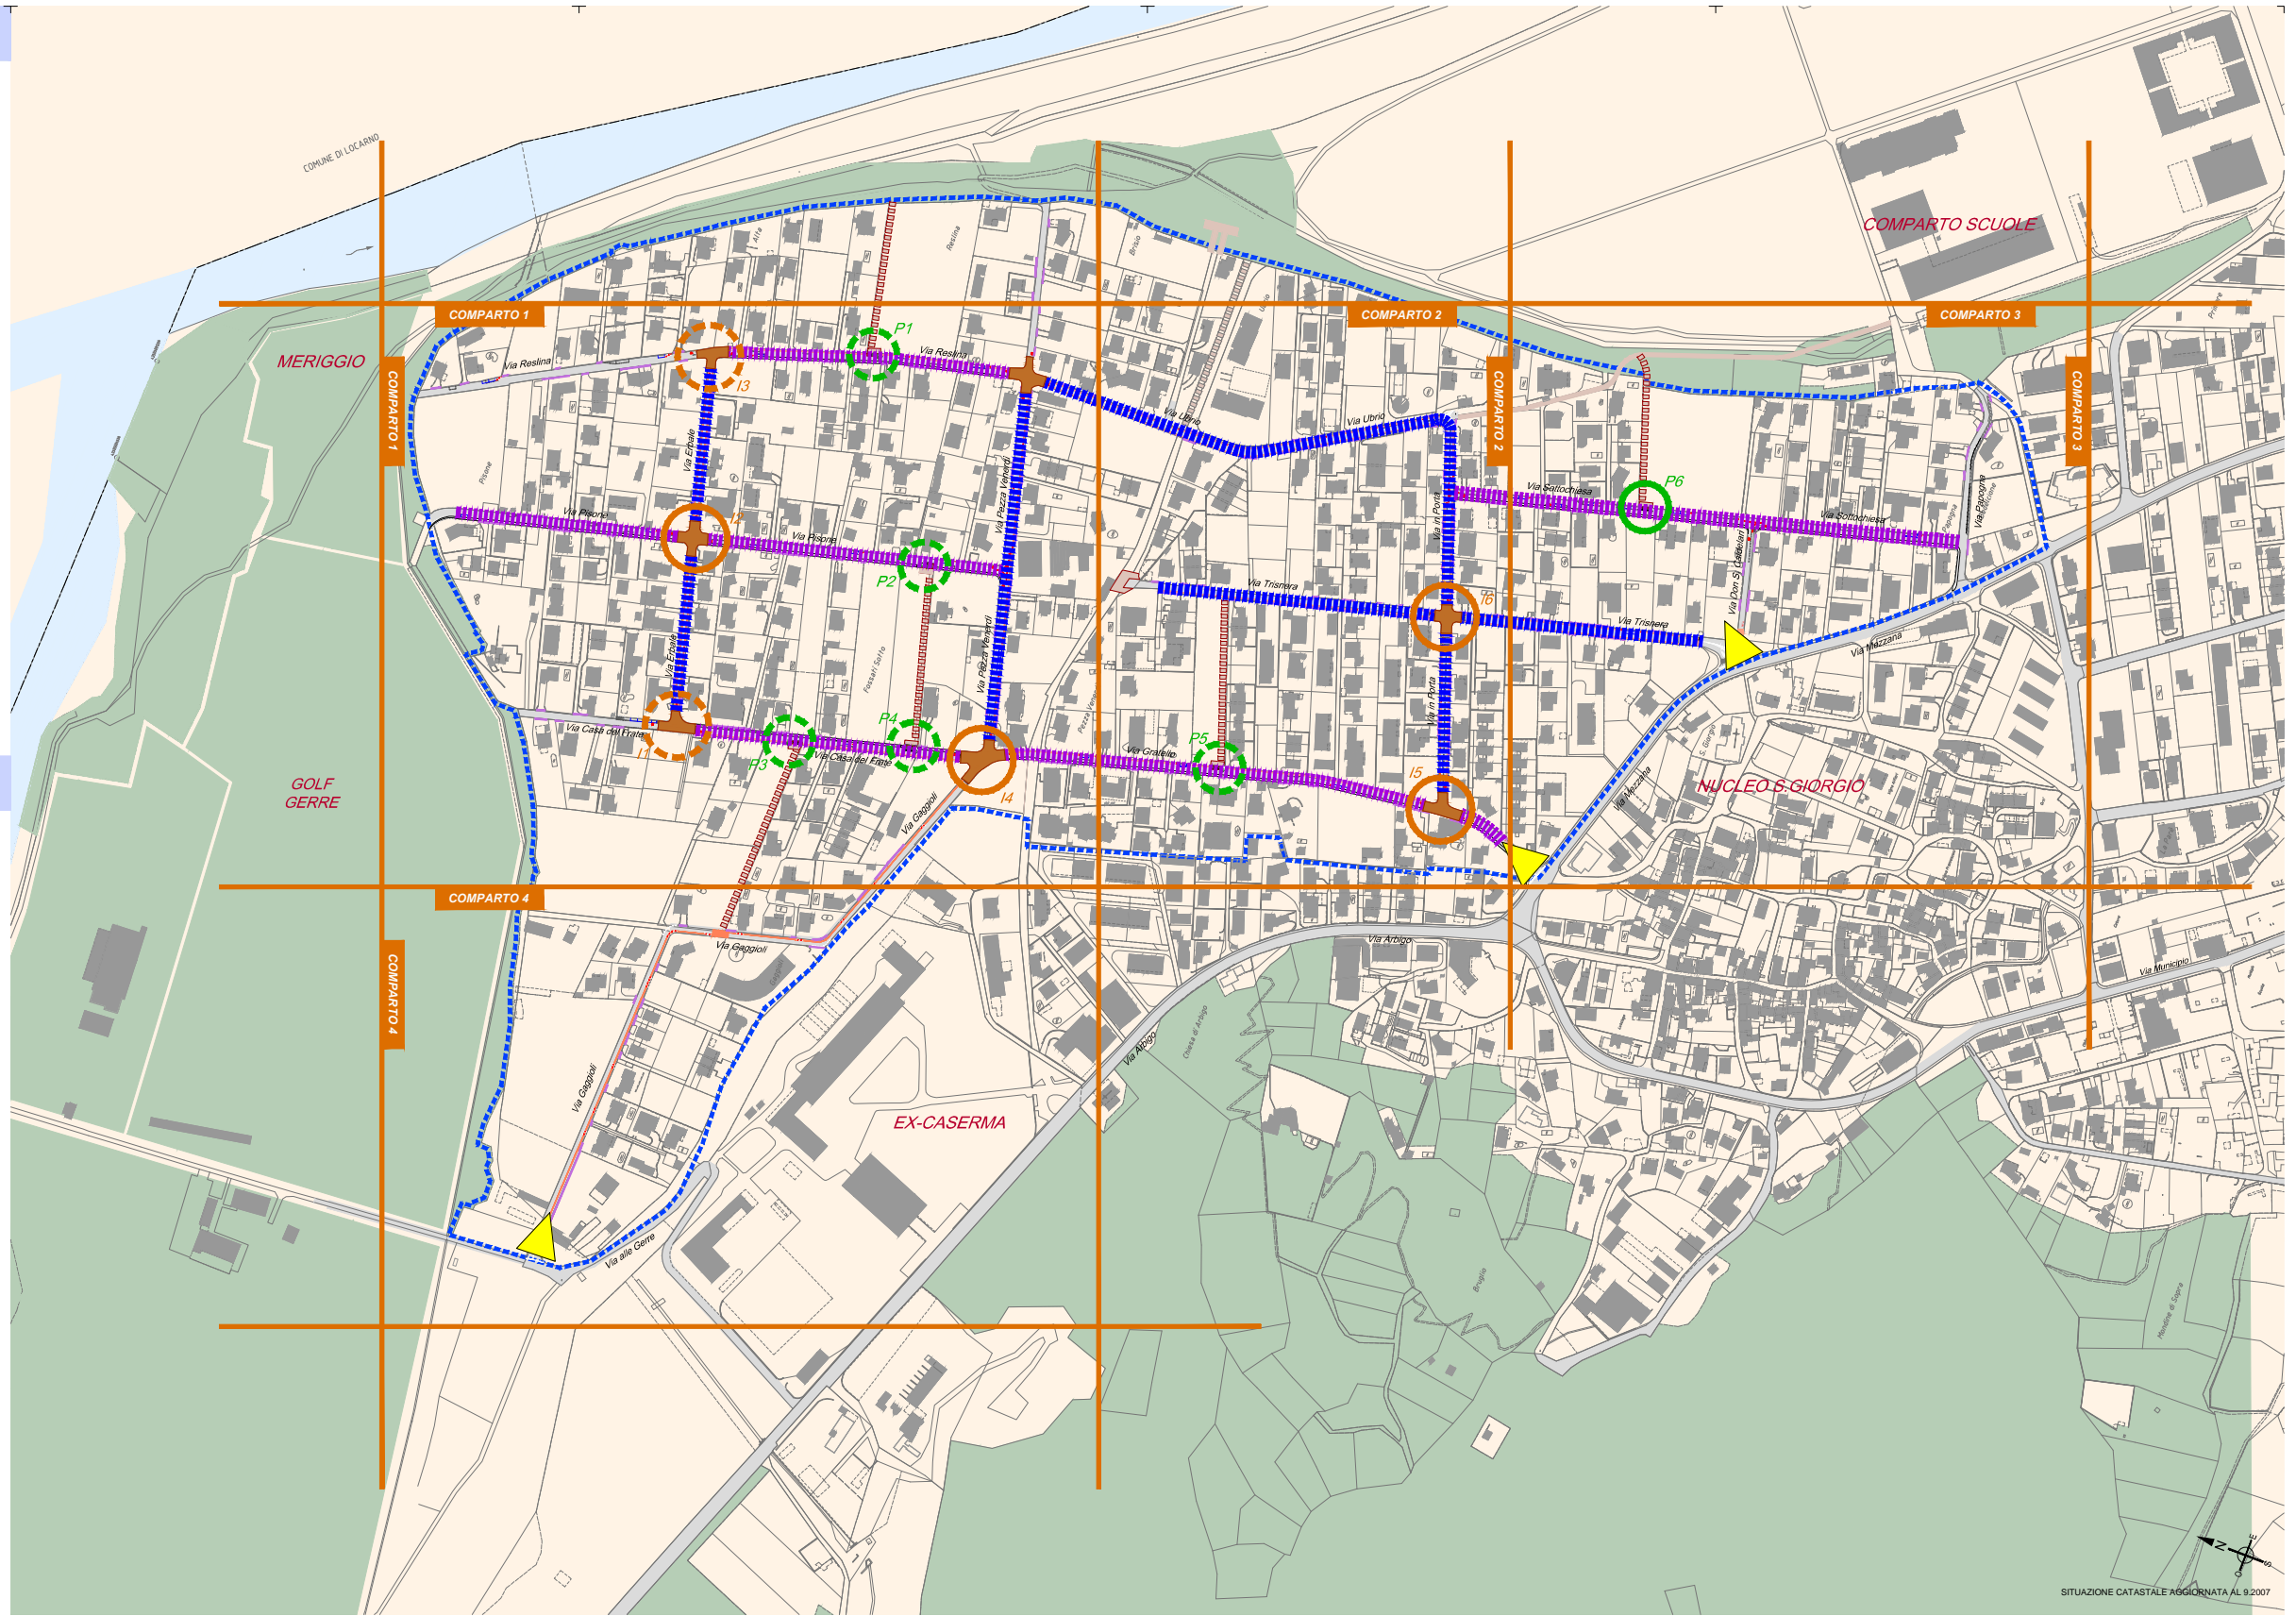

**MODULO 3 - INTRODUZIONE ZONA 30**

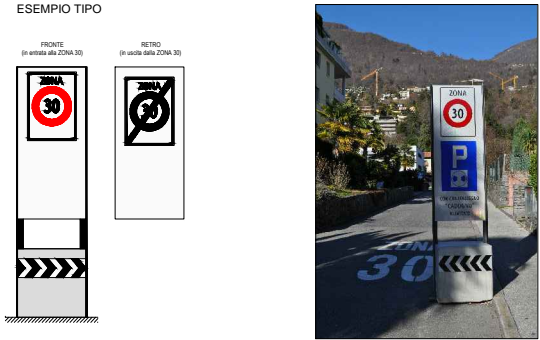


**MODULO 4 - SOPRAELEVAZIONE INTERSEZIONI**

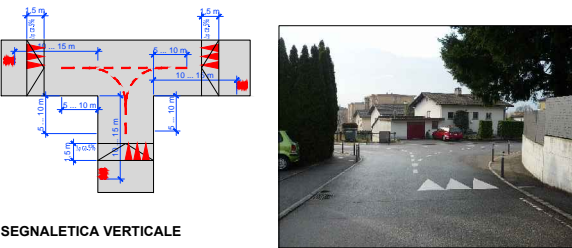


**SEGNALETICA VERTICALE**

- rimozione segnaletica orizzontale e verticale
- nuova segnaletica orizzontale ("precedenza da destra")
- nuovi pittogrammi ("30")
- demarcazione rampe sopraelevazione

**MODULO 1 - STRADA SENZA MARCIAPIEDE**

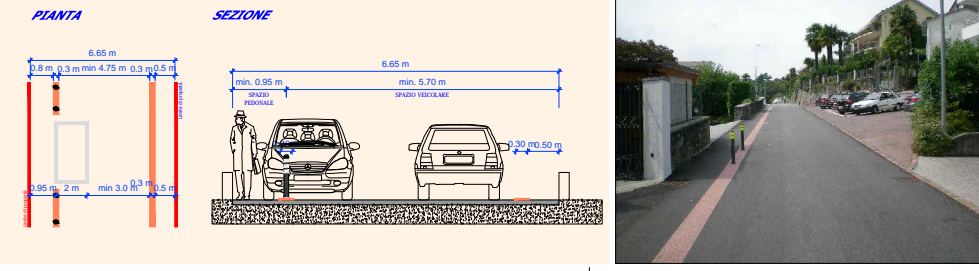

**MODULO 2 - STRADA CON MARCIAPIEDE**

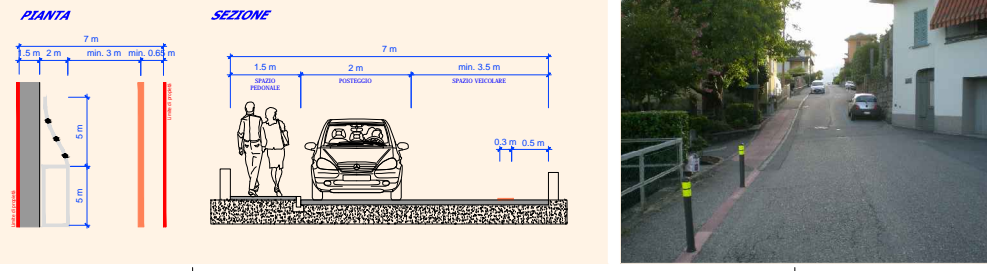

**MODULO OPZIONALE - SPAZIO DI SOSTA ED INCONTRO**

